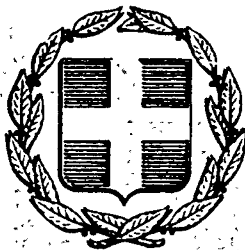


ΕΦΗΜΕΡΙΣ ΤΗΣ ΚΥΒΕΡΝΗΣΕΩΣ
ΤΗΣ ΕΛΛΗΝΙΚΗΣ ΔΗΜΟΚΡΑΤΙΑΣ

ΕΝ ΑΘΗΝΑΙΣ ΤΗ, 9 ΜΑΪΟΥ 1979 | ΤΕΥΧΟΣ ΤΕΤΑΡΤΟΝ | ΑΡΙΘΜΟΣ ΦΥΛΛΟΥ 259

ΠΕΡΙΕΧΟΜΕΝΑ

ΑΠΑΛΛΟΤΡΙΩΣΕΙΣ

ΑΠΟΦΑΣΕΙΣ

Ἀριθ. Ε. 3325/516 (1)

Περὶ ἀναγκαστικῆς ἀπαλλοτριώσεως κτημάτων, στὴν περιοχὴ Νέας Ὀρεστιάδας τοῦ Νομοῦ Ἔβρου, γιὰ τὴν κάλυψη στρατιωτικῶν ἀναγκῶν.

ΟΙ ΥΠΟΥΡΓΟΙ
ΕΘΝΙΚΗΣ ΑΜΥΝΗΣ ΚΑΙ ΟΙΚΟΝΟΜΙΚΩΝ

Ἔχοντας ὑπόψη:

1. Τὶς διατάξεις τοῦ Ν. Δ/τος 797/71 «περὶ ἀναγκαστικῶν ἀπαλλοτριώσεων» σὲ συνδυασμὸ μὲ τὶς διατάξεις τοῦ Β. Δ/τος 139/71 «περὶ τῆς ἁρμοδιότητος τῶν νομαρχῶν πρὸς κήρυξιν ἀναγκαστικῶν τινων ἀπαλλοτριώσεων».

2. Τὶς διατάξεις τοῦ Νόμου ΓΣΙΣΤ/1907 καὶ τὶς διατάξεις τοῦ Νόμου 4442/1929 «περὶ κυρώσεως τοῦ ἀπὸ 21 Σεπτεμβρίου 1926 Ν. Δ/τος «περὶ Στρατιωτικῶν καὶ Ναυτικῶν Εἰσφορῶν καὶ Ναυλώσεων» ὅπως ἔχουν τροποποιηθεῖ.

3. Τὶς γνωμοδοτήσεις τοῦ Γ.Ε.Σ. ἀριθ. Φ. 910.189/7/234622/Σ. 6867/24.9.1977, Φ. 910.189/24/90973/Σ. 8379/1.11.1978 καὶ Φ. 910.189/25/91994/Σ. 9178/28.11.78, ἀποφασίζουμε:

Κηρύσσουμε τὴν ἀναγκαστικὴ ἀπαλλοτρίωση, λόγῳ δημόσιας ὠφέλειας καὶ εἰδικότερα γιὰ τὴν κάλυψη στρατιωτικῶν ἀναγκῶν, ἐκτάσεως ἐμβαδοῦ 44.000 $μ^2$, ποὺ βρίσκεται στὴν περιοχὴ Νέας Ὀρεστιάδας τοῦ Νομοῦ Ἔβρου καὶ ἐμφαίνεται στὸ ἀπὸ 18.9.1978 κτηματολογικὸ διάγραμμα ἀριθ. 1179 τῆς Γεωγραφικῆς Ὑπηρεσίας Στρατοῦ καὶ στὸν ἀντίστοιχο κτηματολογικὸ πίνακα, τὰ ὁποῖα ἔχουν θεωρηθεῖ ἁρμοδίως ἀπὸ τὸ Διοικητὴ τῆς Γ.Υ.Σ. Ταξίαρχο Δημ. Δημητριάδη.

Στὴν ἔκταση ποὺ ἀπαλλοτριώνεται προβάλλουν δικαιώματα κυριότητας οἱ: 1) Κληρονόμοι Γεωργίου Θεοχαρίδη, 2) Ρημούδης Χρῆστος κλπ.

Ἡ ἀπαλλοτρίωση κηρύσσεται ὑπὲρ τοῦ Δημοσίου καὶ μὲ δαπάνη τοῦ Ταμείου Ἐθνικῆς Ἀμύνης (Τ.ΕΘ.Α.).

Ἡ ἀπόφαση αὐτὴ νὰ δημοσιευθεῖ στὴν Ἐφημερίδα τῆς Κυβερνήσεως.

Ἀθῆναι, 14 Ἀπριλίου 1979

ΟΙ ΥΦΥΠΟΥΡΓΟΙ

ΕΘΝΙΚΗΣ ΑΜΥΝΗΣ | ΟΙΚΟΝΟΜΙΚΩΝ
ΑΛΕΞΑΝΔΡΟΣ ΑΒΡΑΜΙΔΗΣ | **ΠΑΝΑΓΙΩΤΗΣ ΜΠΟΚΟΒΟΣ**

Ἀριθ. Α. 7316/613 (2)

Περὶ ἀνακλήσεως τῆς ἀναγκαστικῆς ἀπαλλοτριώσεως, ποὺ κηρύχθηκε δυνάμει τῆς κοινῆς ὑπουργικῆς ἀποφάσεως ἀριθ. Β.3232/1804/6.2.78 (ΦΕΚ 75/28.2.78 τ. Δ'), στὴν περιοχὴ τῆς κοινότητας Ἁγ. Βαρβάρας τοῦ Νομοῦ Ἠμαθίας, πρὸς ἀργιλλοληψία, γιὰ τὴν κατασκευὴ τοῦ Ὑδροηλεκτρικοῦ Ἔργου Ἀσωμάτων, ὑπὲρ καὶ μὲ δαπάνη τῆς ΔΕΗ.

ΟΙ ΥΠΟΥΡΓΟΙ
ΟΙΚΟΝΟΜΙΚΩΝ
ΚΑΙ ΒΙΟΜΗΧΑΝΙΑΣ ΚΑΙ ΕΝΕΡΓΕΙΑΣ

Ἔχοντας ὑπόψη:

1. Τὶς διατάξεις τῆς παραγράφου 1 τοῦ ἄρθρου 12 τοῦ Ν.Δ. 797/1971 «περὶ ἀναγκαστικῶν ἀπαλλοτριώσεων».

2. Τὴν κοινὴ ἀπόφασή μας ἀριθ. Ε.3232/1804/6.2.78 (ΦΕΚ 75/28.2.78 τ. Δ') «περὶ ἀναγκαστικῆς ἀπαλλοτριώσεως στὴν περιοχὴ τῆς κοινότητας Ἁγ. Βαρβάρας τοῦ Νομοῦ Ἠμαθίας, πρὸς ἀργιλλοληψία γιὰ τὴν κατασκευὴ τοῦ Ὑδροηλεκτρικοῦ Ἔργου Ἀσωμάτων, ὑπὲρ καὶ μὲ δαπάνη τῆς ΔΕΗ».

3. Τὸ γεγονὸς ὅτι ἡ ἀπαλλοτρίωση αὐτὴ δὲν ἔχει συντελεσθεῖ καὶ

4. Τὴν ἀπόφαση τοῦ Διοικητικοῦ Συμβουλίου τῆς ΔΕΗ ἀριθ. 323/23.11.78 ποὺ ἔλαβε κατὰ τὴ συνεδρίαση αὐτοῦ ἀριθ. 62/23.11.1978, ἀποφασίζουμε:

Ἀνακαλοῦμε τὴν ἀναγκαστικὴ ἀπαλλοτρίωση, ποὺ κηρύχθηκε, δυνάμει τῆς κοινῆς ἀποφάσεώς μας ἀριθ. Β.3232/1804/6.2.1978 (ΦΕΚ 75/28.2.78 τ. Δ') στὴν περιοχὴ τῆς κοινότητας Ἁγ. Βαρβάρας τοῦ Νομοῦ Ἠμαθίας, πρὸς ἀργιλλοληψία γιὰ τὴν κατασκευὴ τοῦ Ὑδροηλεκτρικοῦ Ἔργου Ἀσωμάτων, ὑπὲρ καὶ μὲ δαπάνη τῆς ΔΕΗ, λόγῳ τοῦ ὅτι ἡ ἔκταση ποὺ ἀπαλλοτριώθηκε δὲν εἶναι ἀναγκαία γιὰ τὴν ἐκπλήρωση τοῦ σκοποῦ τῆς ἀπαλλοτριώσεως.

Ἡ ἀπόφαση αὐτὴ νὰ δημοσιευθεῖ στὴν Ἐφημερίδα τῆς Κυβερνήσεως.

Ἀθῆναι, 14 Ἀπριλίου 1979

ΟΙ ΥΠΟΥΡΓΟΙ

ΥΦΥΠΟΥΡΓΟΣ ΟΙΚΟΝΟΜΙΚΩΝ — ΒΙΟΜΗΧΑΝΙΑΣ ΚΑΙ ΕΝΕΡΓΕΙΑΣ

ΠΑΝΑΓΙΩΤΗΣ ΜΠΟΚΟΒΟΣ — **ΜΙΛΤΙΑΔΗΣ ΕΒΕΡΤ**

Ἀριθ. Α. 7356/1922 (3)

Περὶ ἀναγκαστικῆς ἀπαλλοτριώσεως ἐκτάσεως στὴν περιοχὴ τοῦ Νομοῦ Ἰωαννίνων γιὰ τὴν κατασκευὴ πέντε (5) ὁδῶν προσπελάσεως πρὸς τὰ ἐπὶ μέρους ἔργα τοῦ Ὑδροηλεκτρικοῦ Σταθμοῦ πηγῶν Ἀώου.

ΟΙ ΥΠΟΥΡΓΟΙ
ΟΙΚΟΝΟΜΙΚΩΝ ΚΑΙ ΒΙΟΜΗΧΑΝΙΑΣ
ΚΑΙ ΕΝΕΡΓΕΙΑΣ

Ἔχοντας ὑπόψη:

1. Τὶς διατάξεις τοῦ Ν. Δ/τος 797/71 «περὶ ἀναγκαστικῶν ἀπαλλοτριώσεων» σὲ συνδυασμὸ μὲ τὶς διατάξεις τοῦ Β. Δ/τος 139/1971 «περὶ τῆς ἁρμοδιότητος τῶν νομαρχῶν πρὸς κήρυξιν ἀναγκαστικῶν τινῶν ἀπαλλοτριώσεων».

2. Τὶς διατάξεις τοῦ ἄρθρου 4 παράγρ. 2, τοῦ Νόμου 1468/1950 «περὶ ἱδρύσεως Δημοσίας Ἐπιχειρήσεως Ἠλεκτρισμοῦ», ὅπως ἔχει τροποποιηθεῖ καὶ συμπληρωθεῖ μεταγενέστερα, δυνάμει τοῦ Α.Ν. 1672/1951 ποὺ κυρώθηκε μὲ τὸ Νόμο 2113/1952.

3. Τὶς διατάξεις τοῦ ἄρθρου 9 τοῦ Α.Ν. 1566/1950 «περὶ κυρώσεως τῆς μετὰ τοῦ οἴκου «EBASCO» συναφθείσης τὴν 20ὴν Ἰουλίου 1950 συμβάσεως κλπ.», ὅπως ἔχουν κυρωθεῖ, τροποποιηθεῖ καὶ συμπληρωθεῖ μὲ τὸ Νόμο 1633/1951.

4. Τὴν ἀπόφαση τοῦ Διοικητικοῦ Συμβουλίου τῆς Δημοσίας Ἐπιχειρήσεως Ἠλεκτρισμοῦ 319/16.11.78 (Συνεδρίασή του ἀριθ. 59/78), ἀποφασίζουμε:

Κηρύσσουμε, λόγῳ δημόσιας ὠφέλειας καὶ εἰδικότερα γιὰ τὴν κατασκευὴ πέντε (5) ὁδῶν προσπελάσεως, πρὸς τὰ ἐπὶ μέρους ἔργα τοῦ Ὑδροηλεκτρικοῦ Σταθμοῦ τῶν Πηγῶν Ἀώου, τὴν ἀναγκαστικὴ ἀπαλλοτρίωση ἐκτάσεως ἐμβαδοῦ 971.250 μ², ἀποτελουμένης ἀπὸ πέντε ἐδαφικὲς ζῶνες, ἡ ὁποία βρίσκεται στὴν περιοχὴ τοῦ Δήμου Μετσόβου καὶ τῆς Κοινότητας Χρυσοβίτσας τοῦ Νομοῦ Ἰωαννίνων καὶ φαίνεται στὸ διάγραμμα ὁριζοντιογραφίας τῆς Δημοσίας Ἐπιχειρήσεως Ἠλεκτρισμοῦ ἀριθ. 72—06—3/76 ἀναθ. 30.9.78 θεωρημένο ἀπὸ τὸν ἁρμόδιο Διευθυντὴ τοῦ Ὑπουργείου Βιομηχανίας καὶ Ἐνεργείας τὴν 23.1.79.

Ἡ ἀπαλλοτρίωση κηρύσσεται βάσει τῶν διατάξεων τῆς παρ. 2 τοῦ ἄρθρου 2 τοῦ Ν. Δ/τος 797/1971, λόγῳ τῆς σημασίας ποὺ ἔχει τὸ ἔργο γιὰ τὴν οἰκονομικὴ ἀνάπτυξη τῆς Χώρας.

Τὸ κτηματολογικὸ διάγραμμα καὶ ὁ κτηματολογικὸς πίνακας πρέπει νὰ συνταχθοῦν ἐντὸς προθεσμίας ἕξι (6) μηνῶν ἀπὸ τὴ δημοσίευση τῆς ἀποφάσεως στὴν Ἐφημερίδα τῆς Κυβερνήσεως.

Ἡ ἀπαλλοτρίωση κηρύσσεται ὑπὲρ τῆς Δημοσίας Ἐπιχειρήσεως Ἠλεκτρισμοῦ καὶ μὲ δαπάνη της.

Ἡ ἀπόφαση αὐτὴ νὰ δημοσιευθεῖ στὴν Ἐφημερίδα τῆς Κυβερνήσεως.

Ἀθῆναι, 14 Ἀπριλίου 1979

ΟΙ ΥΠΟΥΡΓΟΙ

ΥΦΥΠΟΥΡΓΟΣ ΟΙΚΟΝΟΜΙΚΩΝ — ΒΙΟΜΗΧΑΝΙΑΣ ΚΑΙ ΕΝΕΡΓΕΙΑΣ

ΠΑΝΑΓΙΩΤΗΣ ΜΠΟΚΟΒΟΣ — **ΜΙΛΤΙΑΔΗΣ ΕΒΕΡΤ**

Ἀριθ. 341 (4)

Περὶ κηρύξεως ὡς ἀναδασωτέας τῆς ἐκτάσεως ποὺ κάηκε στὴν περιφέρεια τῆς Κοινότητας Σαλάκου Ν. Ρόδου.

Ο ΝΟΜΑΡΧΗΣ ΔΩΔΕΚΑΝΗΣΟΥ

Ἔχοντας ὑπόψη:

1. Τὶς διατάξεις τοῦ ἄρθρου 117 παρ. 3 τοῦ Συντάγματος.

2. Τὶς διατάξεις τῶν ἄρθρων 188-205 τοῦ Ν.Δ. 86/1969 «περὶ Δασικοῦ Κώδικος».

3. Τὶς διαταγὲς τοῦ Ὑπουργείου Γεωργίας ἀριθ. 88854/7483/ἐγκ. 104/1.10.1975, 114812/2946/ἐγκ. 154/24.12.75, 10582/539/13.2.1976, 217606/1610/13.6.1977 καὶ 204809/24.2.1978.

4. Τὶς διατάξεις τοῦ Ν. 3200/55 σὲ συνδυασμὸ μὲ αὐτὲς τοῦ Β.Δ. 532/1970 καὶ τοῦ Β.Δ.709/1970 «περὶ Δ/κῆς ἀποκεντρώσεως καὶ καθορισμοῦ ἁρμοδιοτήτων κλπ.».

5. Τὴν ἀρ. 1058/19.3.1979 ἀναφορὰ-πρόταση τοῦ Δασαρχείου Ρόδου καθὼς καὶ τὴν προφορικὴ εἰσήγηση τοῦ Δ/ντοῦ Δασῶν Δωδεκανήσου, ἀποφασίζουμε:

α) Κηρύσσουμε ὡς ἀναδασωτέα τὴ δασικὴ ἔκταση ποὺ κάηκε τὸ πρῶτο 15νθήμερο τοῦ Φεβρουαρίου 1979 στὴ θέση «Καπὶ» τῆς Κοινότητας Σαλάκου-Ρόδου, τμῆμα τῶν Κ.Μ. 1134 καὶ 1111 γαιῶν Σαλάκου ἐμβαδοῦ ἑπτὰ (7,0) στρεμμάτων καὶ περικλείεται ἀπὸ τὴ γραμμὴ ΑΒΓΔΕΖΗΘΙΚΑ στὸ σχεδιάγραμμα τοῦ Δασαρχείου Ρόδου ποὺ συνοδεύει τὴν ἀπόφαση.

β) Ἀναθέτουμε στὸ Δασαρχεῖο Ρόδου τὴν ἔκδοση τῶν σχετικῶν ἀπαγορευτικῶν διατάξεων.

Ἡ ἀπόφαση αὐτὴ νὰ δημοσιευθεῖ στὴν Ἐφημερίδα τῆς Κυβερνήσεως.

Ρόδος, 29 Μαρτίου 1979

Ο Νομάρχης

Ι. ΠΑΝΑΓΙΩΤΙΔΗΣ

ΝΟΜΑΡΧΙΑ ΔΩΔΕΚΑΝΗΣΟΥ
ΔΑΣΑΡΧΕΙΟ ΡΟΔΟΥ

Απόσπασμα χάρτου στό όποίο φαίνεται ή έκταση πού κηρύσσεται αναδασωτέα στή θέση « Καπί » τής κοινότητος Σαλάκου Νήσου Ρόδου

Κλίμακα 1:25.000


Θέση τής εκτάσεως πού κάηκε

Στρογγυλό

Καπί

ΣΑΛΑΚΟΣ

ΠΡΟΦ. ΗΛΙΑΣ

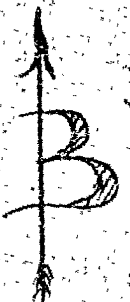


Σχεδιάγραμμα τής εκτάσεως πού κάηκε

Ⓐ Ⓑ ... Ⓚ Ⓐ έκταση πού κάηκε

ρέμμα

ΚΛΙΜΑΚΑ 1:2.500

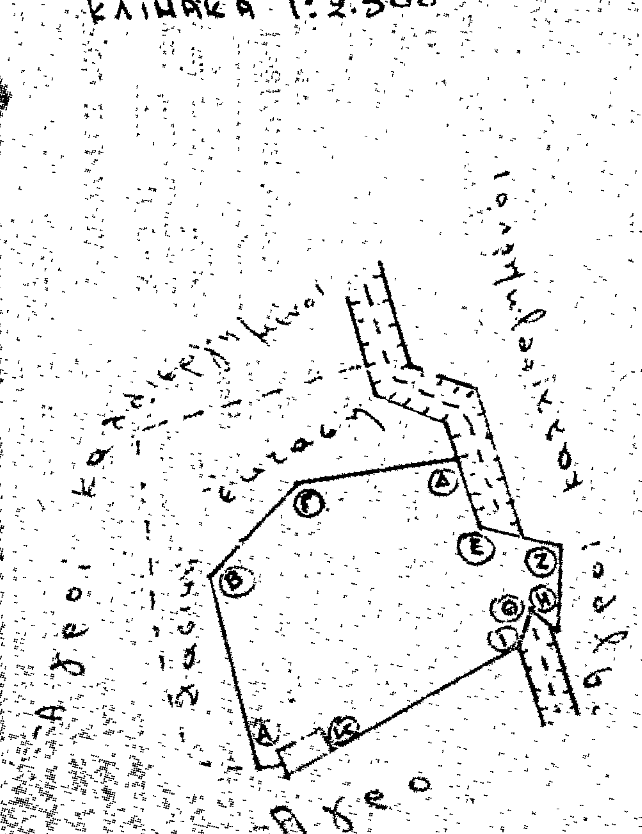

Ρόδος, 24-3-1979

ΘΕΩΡΗΘΗΚΕ
Ο Δασάρχης Ρόδου

Ο Συντάξας

Ν. ΓΚΙΟΥΡΗΣ

Γ. ΚΑΠΕΤΑΝΟΠΟΥΛΟΣ

Ἀριθ. Ο.Ε. 9205 (5)

Περὶ συστάσεως δι' ἀναγκαστικῆς ἀπαλλοτριώσεως δουλείας ἐναερίου διελεύσεως γραμμῶν μεταφορᾶς ἠλεκτρικῆς ἐνεργείας τῆς Δ.Ε.Η., στὸ Νομὸ Κοζάνης.

Ο ΝΟΜΑΡΧΗΣ ΚΟΖΑΝΗΣ

Ἔχοντες ὑπ' ὄψει:

1. Τὰς διατάξεις τοῦ ὑπ' ἀριθ. 797/1971 Ν.Δ. «περὶ ἀναγκαστικῶν ἀπαλλοτριώσεων», ἐν συνδυασμῷ πρὸς τὰς διατάξεις τοῦ ὑπ' ἀριθ. 139/1971 Β.Δ. «περὶ τῆς ἁρμοδιότητος τῶν Νομαρχῶν πρὸς κήρυξιν ἀναγκαστικῶν τινῶν ἀπαλλοτριώσεων».

2. Τὰς διατάξεις τοῦ ἄρθρου 4, παρ. 2 τοῦ ὑπ' ἀριθ. 1468/1950 Νόμου «περὶ ἱδρύσεως Δημοσίας Ἐπιχειρήσεως Ἠλεκτρισμοῦ», ὡς οὗτος ἐτροποποιήθη καὶ συνεπληρώθη μεταγενεστέρως δυνάμει τοῦ ὑπ' ἀριθ. 1672/1951, κυρωθέντος ὑπὸ τοῦ ὑπ' ἀριθ. 2113/1952 Νόμου.

3. Τὰς διατάξεις τοῦ ἄρθρου 9 τοῦ ὑπ' ἀριθ. 1566/1950 Α.Ν. «περὶ κυρώσεως τῆς μετὰ τοῦ Οἴκου EBASCO συναφθείσης τὴν 20ὴν Ἰουλίου 1950 Συμβάσεως κλπ.» ὡς αἱ διατάξεις αὗται ἐκυρώθησαν, ἐτροποποιήθησαν καὶ συνεπληρώθησαν δυνάμει τοῦ ὑπ' ἀριθ. 1633/1951 Νόμου.

4. Τὴν ὑπ' ἀριθ. 275 ἀπόφασιν τοῦ Διοικητικοῦ Συμβουλίου τῆς Δημοσίας Ἐπιχειρήσεως Ἠλεκτρισμοῦ, ληφθεῖσαν κατὰ τὴν ὑπ' ἀριθ. 49 τῆς 28.9.78 συνεδρίασιν αὐτοῦ καὶ

5. Τὴν ὑπ' ἀριθ. 24766/13.10.78 αἴτησιν τῆς ΔΕΗ, ἀποφασίζομεν:

Συνιστῶμεν δι' ἀναγκαστικῆς ἀπαλλοτριώσεως ὑπὲρ καὶ δαπάναις τῆς Δημοσίας Ἐπιχειρήσεως Ἠλεκτρισμοῦ λόγῳ δημοσίας ὠφελείας δουλείαν ἐναερίου διελεύσεως τῶν δύο γραμμῶν μεταφορᾶς 400KV «ΚΥΤ Καρδιᾶς — ΑΗΣ Καρδιᾶς Ι» καὶ «ΚΥΤ Καρδιᾶς — ΑΗΣ Καρδιᾶς ΙΙ» αἱ ὁποῖαι θὰ συνδέσουν τὸ ΚΥΤ Καρδιᾶς πρὸς τὸν Ἀτμοηλεκτρικὸν Σταθμὸν Καρδιᾶς, ἐπὶ δύο (2) λωρίδων ἐδάφους συνολικοῦ πλάτους ἑκάστης πεντήκοντα (50) μέτρων ἤτοι ἀνὰ εἴκοσι πέντε (25) μέτρα ἑκατέρωθεν τῆς προβολῆς ἐπὶ τοῦ ἐδάφους τοῦ ἄξονος ἑκάστης γραμμῆς μεταφορᾶς καὶ μήκους μέτρων τριάκοντα δύο (32) διὰ τὴν πρώτην γραμμὴν καὶ ἑκατὸν ὀγδοήκοντα (180) μέτρων διὰ τὴν δευτέραν γραμμήν. Ἡ δουλεύουσα λωρὶς ἐδάφους τῆς πρώτης γραμμῆς ἀρχίζει ἀπὸ τὴν χιλιομετρικὴν θέσιν 0+216 (σημεῖον ἐξόδου ἐκ τοῦ ΚΥΤ Καρδιᾶς) καὶ μὲ κατεύθυνσιν βορειοανατολικὴν περατοῦται εἰς τὴν χιλιομετρικὴν θέσιν 0+248 (σημεῖον εἰσόδου εἰς τὸν ΑΗΣ Καρδιᾶς). Ἡ δουλεύουσα λωρὶς ἐδάφους τῆς δευτέρας γραμμῆς ἀρχίζει ἀπὸ τὴν χιλιομετρικὴν θέσιν 0+182 (σημεῖον ἐξόδου ἐκ τοῦ ΚΥΤ Καρδιᾶς) καὶ μὲ κατεύθυνσιν βορειοανατολικὴν περατοῦται εἰς τὴν χιλιομετρικὴν θέσιν 0+362 (σημεῖον εἰσόδου εἰς τὸν ΑΗΣ Καρδιᾶς). Ἡ χιλιομέτρησις τῶν γραμμῶν σημειοῦται ἐπὶ τῶν ἀξόνων αὐτῶν, οἱ ὁποῖοι εἰκονίζονται διὰ παχείας συνεχοῦς γραμμῆς εἰς τὸ ὑπ' ἀριθ. 31758/Ἰούνιος 1978/φύλλον ΙΑ κτηματολογικὸν διάγραμμα. Τὰ ὅρια τῶν δουλευουσῶν λωρίδων ἐδάφους εἰκονίζονται εἰς τὸ αὐτὸ ὡς ἄνω διάγραμμα διὰ λεπτῶν συνεχῶν γραμμῶν ἑκατέρωθεν καὶ παραλλήλως τοῦ ἄξονος ἑκάστης τῶν δύο γραμμῶν εἰς ἀπόστασιν εἴκοσι πέντε (25) μέτρων ἀπ' αὐτοῦ. Αἱ ὁδεύσεις τῶν δύο γραμμῶν εἰκονίζονται διὰ παχείας συνεχοῦς γραμμῆς ἐπὶ ἐνδεικτικοῦ χάρτου, περιλαμβανομένου εἰς τὸ κτηματολογικὸν διάγραμμα, ὑπὸ κλίμακα 1/25.000. Αἱ δουλεύουσαι ἐκτάσεις περιλαμβάνονται εἰς τὴν κτηματικὴν περιοχὴν τῆς Κοινότητος Ποντοκώμης τοῦ Νομοῦ Κοζάνης καὶ ἐμφαίνονται λεπτομερῶς καὶ ἐν σκιάσει εἰς τὸ ὑπ' ἀριθ. 31758/Ἰούνιος 1978 κτηματολογικὸν διάγραμμα καὶ τὸν ἐπ' αὐτοῦ κτηματολογικὸν πίνακα, ἁπάντων συνταγέντων παρὰ τῆς ἁρμοδίας Ὑπηρεσίας τῆς ΔΕΗ, καὶ δεόντως θεωρηθέντων.

Τὸ περιεχόμενον τῆς δι' ἀναγκαστικῆς ἀπαλλοτριώσεως ἐπιβαλλομένης δουλείας, συνίσταται εἰς τὸ δικαίωμα εἰσόδου τοῦ προσωπικοῦ, τῶν συνεργείων καὶ τῶν τεχνικῶν μέσων τῆς ΔΕΗ ἢ τῶν ὑπ' αὐτῆς ὁριζομένων προσώπων εἰς τὴν διὰ τῆς δουλείας βαρυνομένην ἔκτασιν ἐδάφους, διὰ τὴν ἐκτέλεσιν πάσης ἐργασίας ἐγκαταστάσεως, λειτουργίας, ἐπιθεωρήσεως, ἐπισκευῶν, συντηρήσεως καὶ ἀντικαταστάσεως τῆς ἄνω ἐναερίου γραμμῆς καὶ τῶν πύργων αὐτῆς, ὡς καὶ τὴν ἀπαγόρευσιν ἀνεγέρσεως οἱουδήποτε νέου κτίσματος. Ἐπίσης ἀπαγορεύεται ἡ λειτουργία πάσης ἐγκαταστάσεως δημιουργούσης δυσμενεῖς συνθήκας διὰ τὴν ἀσφάλειαν ἢ τὴν λειτουργίαν τῆς ὑπ' ὄψει γραμμῆς (π.χ. συσσωρεύσεις πυρομαχικῶν, πετρελαιοειδῶν, ἀσβεστοκάμινοι, λατομεῖα κλπ.).

Ἐπὶ τῆς ἀπαλλοτριουμένης ἐκτάσεως προβάλλουσι δικαιώματα κυριότητος οἱ: α) Βασίλ. Θ. Γρηγοριάδης, β) Εὐθύμιος Ι. Ἀκριτίδης, γ) Στέφανος Ι. Πηλιανίδης καὶ δ) Ὀργανισμὸς Σιδηροδρόμων Ἑλλάδος (Ο.Σ.Ε.).

Ἡ παροῦσα δημοσιευθήτω διὰ τῆς Ἐφημερίδος τῆς Κυβερνήσεως.

Ἐν Κοζάνῃ τῇ 7 Δεκεμβρίου 1978

Ὁ Νομάρχης
ΓΡ. ΘΕΟΔΟΣΙΟΥ

Ἀριθ. 5319 (6)

Περὶ ἀναγκαστικῆς ἀπαλλοτριώσεως ὑπὲρ τῆς Κοινότητας Ἀρχαίας Νεμέας στὸ Ν. Κορινθίας.

Ο ΝΟΜΑΡΧΗΣ ΚΟΡΙΝΘΙΑΣ

Μὲ τὴν ἀπόφαση τοῦ Νομάρχη Κορινθίας, ἀριθ. 5319/1979, ποὺ ἐκδόθηκε σύμφωνα μὲ τὶς διατάξεις τῶν ἄρθρων 206 καὶ 207 τοῦ Π. Δ/τος 933/1975, μετὰ σύμφωνη γνώμη τῆς προβλεπομένης ἀπὸ τὶς ἀνωτέρω διατάξεις ἐπιτροπῆς, ἐγκρίθηκε ἡ ἀπόφαση τοῦ Κοινοτικοῦ συμβουλίου Ἀρχαίας Νεμέας ἀριθ. 31/1977, περὶ ἀναγκαστικῆς ἀπαλλοτριώσεως τῶν περιγραφομένων στὴν ἀπόφαση αὐτὴ καὶ τὸ οἰκεῖο κτηματολογικὸ διάγραμμα καὶ οἰκεῖο κτηματολογικὸ πίνακα τῆς ΤΥΔΚ ἀκινήτων, ποὺ βρίσκονται στὴ διοικητικὴ περιφέρεια τῆς ὁμώνυμης κοινότητας συνολικῆς ἐκτάσεως 414.00 τ.μ., ἰδιοκτησίας τῶν Μαλακοῦ Ἀθανασίου 25,50 τ.μ., Ἀργυροπούλου Ἀναστασίου 45 τ.μ., Παναγοπούλου Ἀλεξάνδρου 229 τ.μ., Πυτεροῦ Βασιλείου 28,50 τ.μ., Κατσιρούμπα Γεωργίου 29 τ.μ., καὶ Ξύδη Ἀνδρέα 47 τ.μ., γιὰ τὴν διαπλάτυνση κοινοτικῆς ὁδοῦ στὴ θέση Πυτερέϊκα

Ἡ ἀπόφαση αὐτὴ νὰ δημοσιευθεῖ στὴν Ἐφημερίδα τῆς Κυβερνήσεως.

Κόρινθος, 31 Μαρτίου 1979

Ὁ Νομάρχης
ΧΡ. ΓΟΥΛΑΣ

ΑΝΑΚΟΙΝΩΣΕΙΣ

Ἀριθ. Φ. 1061/18661 (7)

Περὶ Εἰδοποιήσεως γιὰ τὴν παρακατάθεση ἀποζημιώσεως ἀπὸ ἀναγκαστικὴ ἀπαλλοτρίωση ἀκινήτων στὴ Γόρτυνα Νομοῦ Ἡρακλείου.

Ο ΥΠΟΥΡΓΟΣ ΠΟΛΙΤΙΣΜΟΥ ΚΑΙ ΕΠΙΣΤΗΜΩΝ

Σύμφωνα μὲ τὶς διατάξεις τῶν ἄρθρων 7 καὶ 8 τοῦ Ν.Δ. 797/1971 «περὶ ἀναγκαστικῶν ἀπαλλοτριώσεων πληροφοροῦμε ὅσους:

α) Ἔχουν δικαιώματα κυριότητας ἢ ἄλλα ἐμπράγματα δικαιώματα στὰ ἀκίνητα ποὺ ἀπαλλοτριώθηκαν δυνάμει τῆς Φ 1759/17.1.76 ἀποφάσεως τοῦ Νομάρχη Ἡρακλείου (ΦΕΚ 34/31.1.76 τ. Δ') γιὰ ἀρχαιολογικοὺς σκοποὺς στὴ Γόρτυνα Ἡρακλείου Κρήτης.

β) Ἔχουν ἐγγράψει ὑποθήκη ἢ ἔχουν ἐπιβάλει κατάσχεση ἢ μὲ ὁποιοδήποτε τρόπο διεκδικοῦν τὰ ἀκίνητα ποὺ ἀπαλλοτριώθηκαν ὅτι ἡ ἀποζημίωση ποὺ καθόρισε τὸ Ἐφετεῖο Κρήτης μὲ τὴν ἀπόφασή του ἀριθμὸς 224/1978 γιὰ τὰ ἀκίνητα καὶ γιὰ τὰ ὑπερκείμενα αὐτῶν ὅπως αὐτὰ φαίνονται στὸ κτηματολογικὸ διάγραμμα ποὺ συνοδεύει τὴν ἀπόφαση ἀπαλλοτριώσεως καὶ στὸ σχετικὸ κτηματολογικὸ πίνακα ἔχει κατατεθεῖ στὸ ταμεῖο Παρακαταθηκῶν καὶ Δανείων (Κεντρικὴ Ὑπηρεσία) καὶ ἔχει ἐκδοθεῖ γραμμάτιο συστάσεως παρακαταθήκης ἀριθμὸς 533846/28.3.79 γιὰ ἑκατὸν τριάντα ἕξ χιλιάδες ἑξακόσιες πέντε δρχ. (136.605).

Ἡ ἀποζημίωση αὐτὴ εἶναι ἀποδοτέα στοὺς δικαιούχους ποὺ θὰ ἀναγνωρισθοῦν σύμφωνα μὲ τὸ Νόμο.

Ἡ ἀνακοίνωση αὐτὴ νὰ δημοσιευθεῖ στὴν Ἐφημερίδα τῆς Κυβερνήσεως.

Ἀθήνα, 6 Ἀπριλίου 1979

Μὲ ἐντολὴ Ὑπουργοῦ
Ὁ Γενικὸς Ἐπιθεωρητὴς
κ. ἁ. α.
ΓΡ. ΚΩΝΣΤΑΝΤΙΝΟΠΟΥΛΟΣ

Ἀριθ. Β. 1817 οἰκ. 129 (8)

Περὶ ἀνακοινώσεως παρακαταθέσεως ἀποζημιώσεως γιὰ ἀπαλλοτρίωση ἀκινήτων γιὰ τὴν ἐκτέλεση γεωτεχνικῶν ἐρευνῶν στὴν περιοχὴ ἀντερείσματος τοῦ φράγματος Μόρνου.

Ο ΥΠΟΥΡΓΟΣ ΔΗΜΟΣΙΩΝ ΕΡΓΩΝ

Ἔχοντας ὑπόψη τὰ ἄρθρα 7 καὶ 8 τοῦ Ν.Δ. 797/1971 «περὶ ἀναγκαστικῶν ἀπαλλοτριώσεων» γνωστοποιοῦμε σὲ ὅσους ἔχουν ἢ διεκδικοῦν δικαιώματα κυριότητας, σὲ ἀκίνητα ποὺ ἀπαλλοτριώθηκαν ἀναγκαστικὰ μὲ τὴν Δ. 17012/4365/29.6.77 κοινὴ ἀπόφαση τῶν Ὑπουργῶν Οἰκονομικῶν καὶ Δημοσίων Ἔργων (ΦΕΚ 261/77 τ. Δ' γιὰ τὴν ἐκτέλεση γεωτεχνικῶν ἐρευνῶν στὴν περιοχὴ ἀντερείσματος τοῦ φράγματος Μόρνου, καθὼς καὶ τοὺς ἐνυποθήκους δανειστὲς καὶ τοὺς τρίτους γενικὰ διεκδικητὲς τῶν ἀκινήτων αὐτῶν, ὅτι ἡ ἀποζημίωση τῆς ἐδαφικῆς ἐπιφάνειας καὶ τῶν ἐπικειμένων της, ὅπως περιγράφονται στὸ σχετικὸ κτηματολογικὸ πίνακα, ἡ ὁποία καθορίσθηκε μὲ τὴν 267/78 ἀπόφαση τοῦ Μον. Πρωτ. Παρνασσίδος καὶ ἔχει παρακατατεθεῖ στὸ Γραφεῖο Παρ/κῶν Λιδωρικίου καὶ ἔχει ἐκδοθεῖ τὸ 5085/19.3.79 γραμμάτιο συστάσεως παρακαταθήκης δρχ. (2.471.450) δύο ἑκατομμύρια τετρακόσιες ἑβδομήκοντα μία χιλιάδες τετρακόσιες πενήντα.

Ἡ ἀποζημίωση θὰ ἀποδοθεῖ στὰ πρόσωπα ποὺ θὰ ἀναγνωρισθοῦν δικαιοῦχοι κατὰ τὴ νόμιμη διαδικασία.

Ἡ ἀνακοίνωση αὐτὴ νὰ δημοσιευθεῖ στὴν Ἐφημερίδα τῆς Κυβερνήσεως.

Ἀθῆναι, 10 Ἀπριλίου 1979

Μὲ ἐντολὴ Ὑπουργοῦ
ΝΙΚ. ΚΑΤΣΙΦΗΣ

ΠΟΛΕΟΔΟΜΙΑ

ΑΠΟΦΑΣΕΙΣ

Ἀριθ. ΤΥ 5394 (9)

Περὶ τροποποιήσεως σχεδίου πόλεως Βονίτσης Ν. Αἰτωλίας καὶ Ἀκαρνανίας παρὰ τὴν πλατεία Γεωργίου.

Ο ΝΟΜΑΡΧΗΣ ΑΙΤΩΛΙΑΣ ΚΑΙ ΑΚΑΡΝΑΝΙΑΣ

Ἔχοντας ὑπόψη: 1) τὶς διατάξεις τοῦ Ν. 3200/55 «περὶ Διοικητικῆς ἀποκεντρώσεως», 2) τὶς διατάξεις τοῦ ἀπὸ 20.6.55 Β. Δ/τος «περὶ ἐξαιρέσεως ἀπὸ τῆς κατὰ τὴν παρ. 1 τοῦ ἄρθρου 1 τοῦ Ν. 3200/55 ἁρμοδιότητας τοῦ Ὑπουργείου Δημοσίων Ἔργων», 3) τὶς διατάξεις τοῦ 863/70 Β. Δ/τος «περὶ διαρθρώσεως τοῦ Ὑπουργείου Συγκοινωνιῶν καὶ Δημ. Ἔργων», ὅπως τοῦτο τροποποιήθηκε μὲ τὸ 572/67 Β. Δ/μα, 4) τὶς διατάξεις τοῦ 532/70 Ν. Δ/τος «περὶ διοικητικῆς ἀποκεντρώσεως», 5) τὶς διατάξεις τοῦ 712/70 Β. Δ/τος, ὅπως τροποποιήθηκε καὶ συμπληρώθηκε μὲ τὰ 677/71 καὶ 198/72 Β. Δ/τα, 6) τὴν Α7/16/11/7.10.70 κοινὴ ἀπόφαση τῶν Ὑπουργῶν περὶ ὀργανώσεως τῶν Περιφ/κῶν Ὑπηρεσιῶν τοῦ Ὑπουργ. Δημ. Ἔργων, 7) τὴν Α9/Ι—8/3/9.8.1971 κοινὴ ἐγκύκλιο τῶν Πρωθυπουργοῦ, Ἀντιπροέδρου καὶ Ὑπουργοῦ Ἐσωτερικῶν «περὶ ὀργανώσεως τῶν Νομαρχιῶν», 8) τὸ Ν.Δ. 8/9.6.73 ΓΟΚ, 9) τὸ Ν.Δ. 1018/1971, 10) τὸ Ν.Δ. τῆς 17.7.23 «περὶ σχεδίων πόλεων κλπ.», 11) τὴν ὑπ' ἀριθ. 4/79 ἀπόφαση Κοινοτικοῦ Συμβουλίου Κοινότητας Βόνιτσας, 12) τὶς ἀπὸ 7.2.79 ἐνστάσεις Ἠλία Δ. Μπάζιου καὶ Σωτ. Δ. Κούρτη κατὰ τῆς ὡς ἄνω ἀποφάσεως τῆς Κοινότητας, 13) τὴν 5/79 ἀπόφαση Κοινοτικοῦ Συμβουλίου Κοινότητας Βόνιτσας μὲ τὴν ὁποία ἀπορρίπτονται οἱ ἀνωτέρω ἐνστάσεις, 14) τὴ σύμφωνη γνώμη τοῦ Νομαρχιακοῦ Συμβουλίου Δ.Ε., ποὺ διατυπώθηκε στὸ 6/79 (Θέμα 12ον) πρακτικὸ αὐτοῦ, ἀποφασίζουμε:

Ἀπορρίπτουμε τὶς ἀπὸ 7.2.79 ἐνστάσεις Ἠλία Δ. Μπάζιου καὶ Σωτ. Κούρτη, διότι:

α) Τὸ γεγονὸς ὅτι εἶχε ἀσχοληθεῖ παλαιότερα τὸ Κοινοτικὸ Συμβούλιο μὲ τὴν ἴδια τροποποίηση τοῦ σχεδίου πόλεως, δὲν ἀφαιρεῖ τὸ δικαίωμα ἀπὸ τὸ σημερινὸ Κοινοτικὸ Συμβούλιο νὰ ἐπαναφέρει τὸ θέμα, καὶ

β) Ἡ 1870/3.5.77 ἀπορριπτικὴ ἀπόφαση τοῦ ΣτΕ δὲν δεσμεύει τὴ Διοίκηση νὰ ἐπανεξετάσει τὸ θέμα, διότι ἀπορρίφθηκε γιὰ λόγους καθαρὰ τυπικούς.


Ἐγκρίνουμε τὴν προταθεῖσα ἀπὸ τὴν Κοινότητα Βόνιτσας τροποποίηση τοῦ ρυμοτομικοῦ σχεδίου τῆς Κοινότητας στὸ οἰκοδομικὸ τετράγωνο παρὰ τὴν πλατεία Γεωργίου, ποὺ συνίσταται στὴ μετατόπιση τῆς οἰκοδομικῆς γραμμῆς ἔσωθεν τοῦ οἰκοδομικοῦ τετραγώνου, ὥστε κοινόχρηστη ἔκταση νὰ τεθεῖ ἐκὸς τοῦ ἀνωτέρω τετραγώνου.

Ἡ τροποποίηση αὐτὴ φαίνεται στὸ τοπογραφικὸ διάγραμμα τῆς Μηχ. Φωτεινῆς Μήτσιου ποὺ συνοδεύει τὴν ἀπόφαση αὐτή.

Ἡ ἀπόφαση αὐτὴ νὰ δημοσιευθεῖ στὴν Ἐφημερίδα τῆς Κυβερνήσεως.

Μεσολόγγι, 2 Μαΐου 1979

Ὁ Νομάρχης
ΑΘΑΝΑΣΙΟΣ ΚΑΡΑΓΚΟΥΝΙΔΗΣ

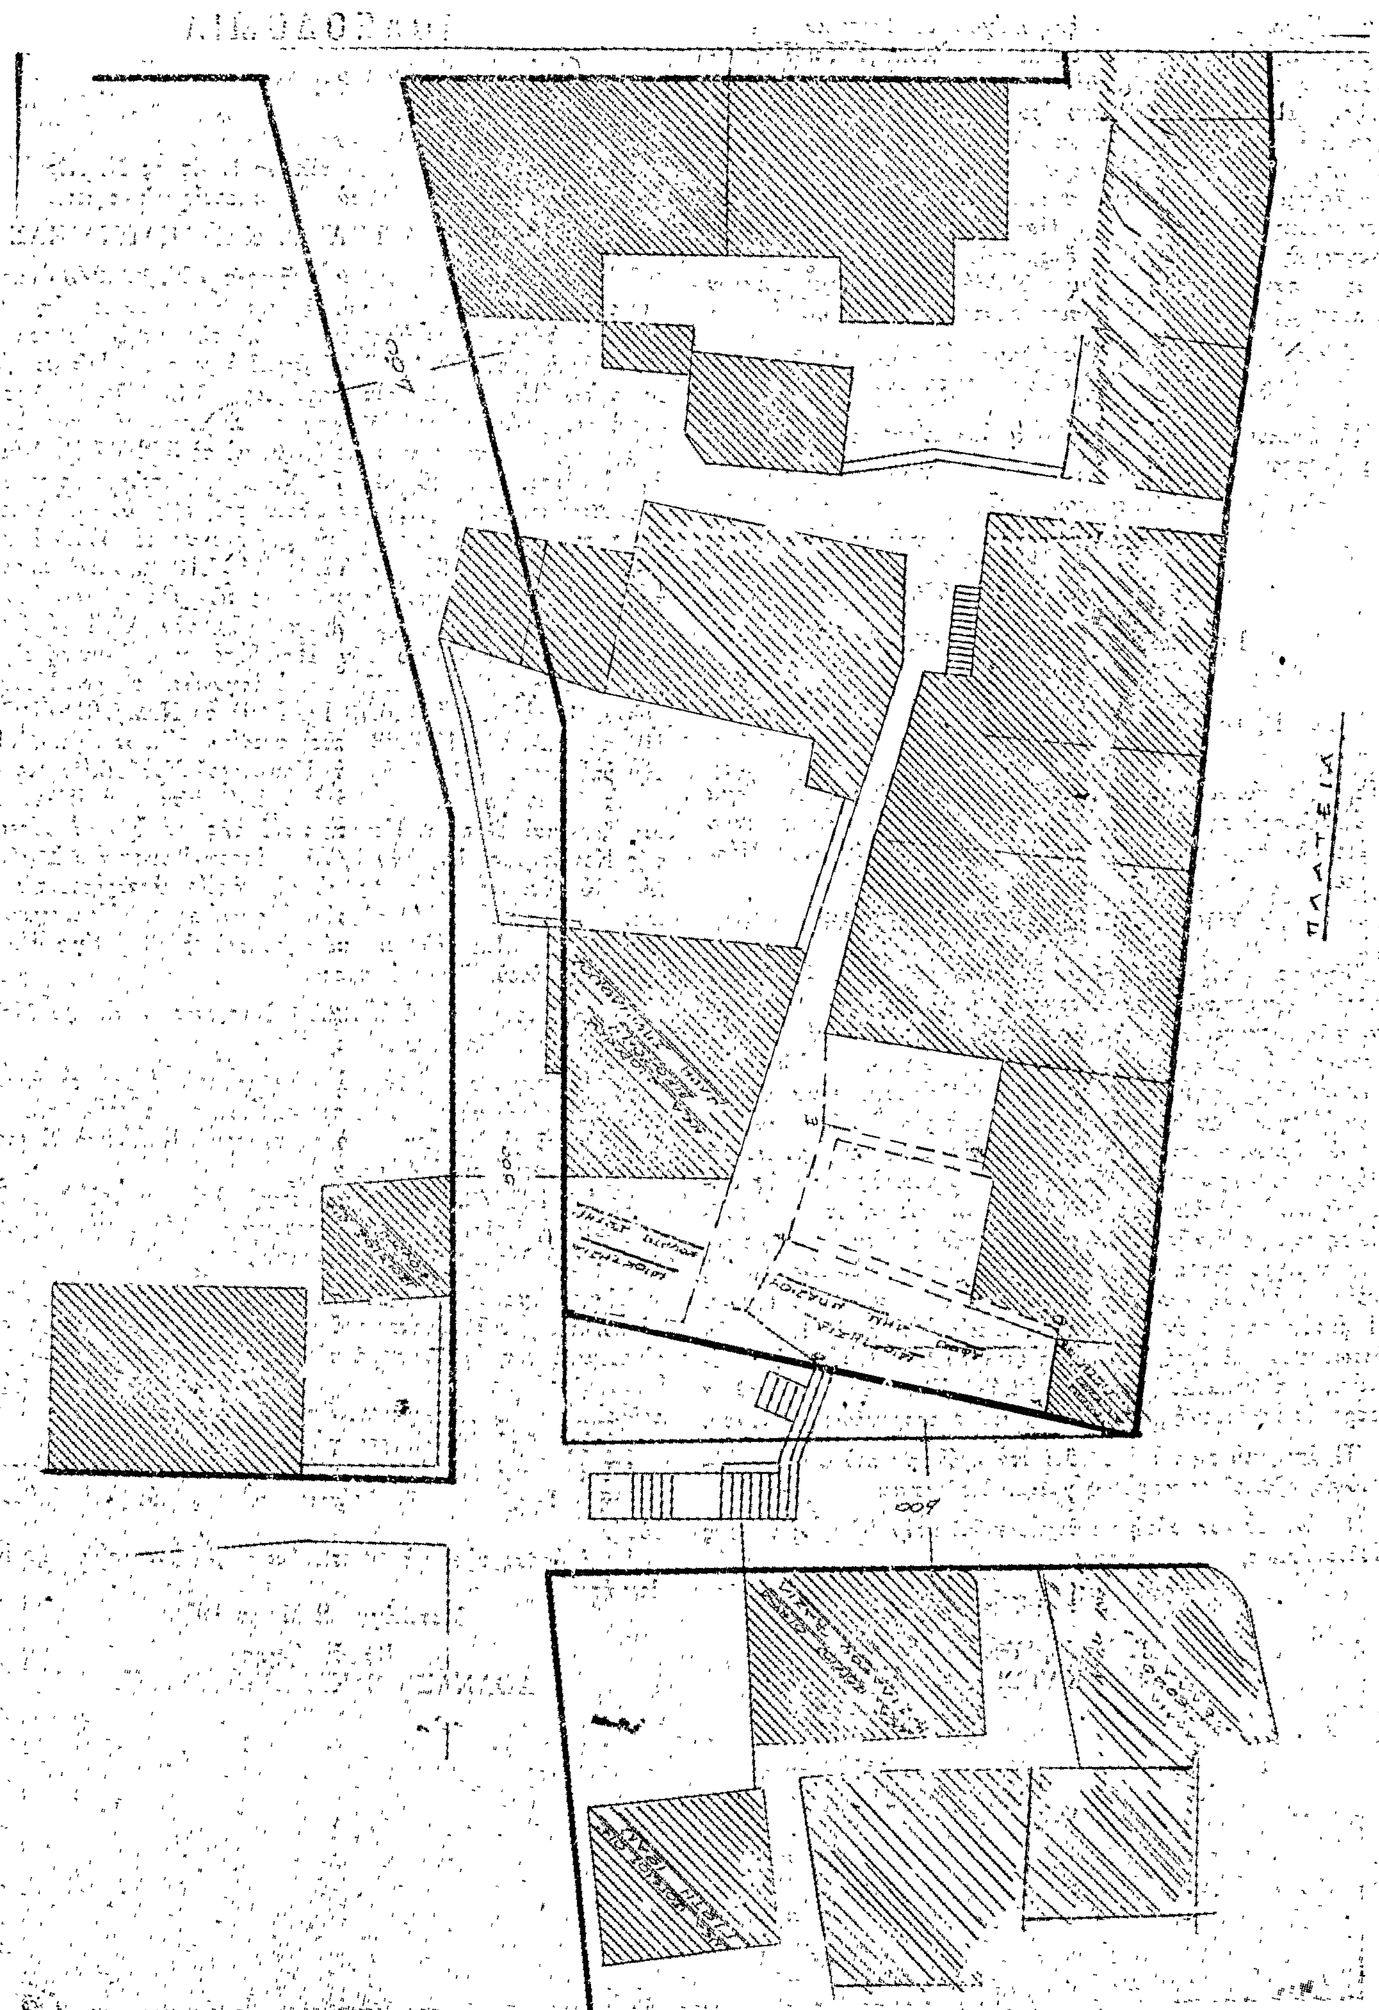
ΠΛΑΤΕΙΑ

ΤΟΠΟΓΡΑΦΙΚΟ ΔΙΑΓΡΑΜΜΑ

ΤΡΟΠΟΠΟΙΗΣΕΩΣ ΟΙΚΟΔΟΜΙΚΗΣ ΓΡΑΜΜΗΣ

ΣΧΕΔΙΟΥ ΠΟΛΕΩΣ ΒΟΝΙΤΣΗΣ

ΚΛΙΜΑΞ 1:200

ΥΠΟΥΡΓΕΙΟΝ ΔΗΜΟΣΙΩΝ ΕΡΓΩΝ
Δ/ΝΣΙΣ ΤΕΧΝΙΚΩΝ ΥΠΗΡΕΣΙΩΝ
ΝΟΜΟΥ ΑΙΤΩΛ/ΝΙΑΣ
ΑΡΙΘ. ΠΡΑΞΕΩΣ 6/74 (Θέμα 12ο)
ΣΥΝΟΔΕΥΕΙ ΤΗΝ ΥΠ' ΑΡΙΘ. Τ.Υ. 5294/2/5/79
ΑΠΟΦΑΣΙΝ ΤΟΥ ΝΟΜΑΡΧΟΥ ΑΙΤΩΛ/ΝΙΑΣ
Τροποποιήσεως ρυμοτομικού σχεδίου πόλεως Βονίτσης παρά την πλατεία Γεωργ...

ΒΟΝΙΤΣΑ ΙΑΝΟΥΑΡΙΟΣ

Η
ΜΗΧΑΝΙΚΟΣ

ΜΗΤΣΙΟΥ ΦΩΤΕΙΝΗ
ΑΓΡΟΝΟΜΟΣ - ΤΟΠΟΓΡΑΦΟΣ ΜΗΧΑΝΙΚΟΣ
Ε.Μ.Π. Α.Μ. ... Υ.Π.Α.Δ.

ΕΝ Ι. Π. ΜΕΣΟΛΟΓΓΙΟΥ ΤΗ 2/5/79
Ο ΔΙΕΥΘΥΝΤΗΣ ΤΕΧΝ. Υ. Ν. ΑΙΤΩΛ/ΝΙΑΣ





ΣΩΤΗΡΙΟΣ ΛΑΜΠΡΟΠΟΥΛΟΣ
ΝΟΜΟΜΗΧΑΝΙΚΟΣ ΜΕ Α ο ΒΑΘΜΟ

ΕΘΕΩΡΗΘΗ
Έν Μεσολογγίῳ τῇ 2/5/1979
ὁ Δ/ντὴς Τεχ. Ὑπηρεσιῶν Ν. Αἰτ/νίας



ΣΩΤΗΡΙΟΣ ΛΑΜΠΡΟΠΟΥΛΟΣ
ΝΟΜΟΜΗΧΑΝΙΚΟΣ ΜΕ Α ο ΒΑΘΜΟ

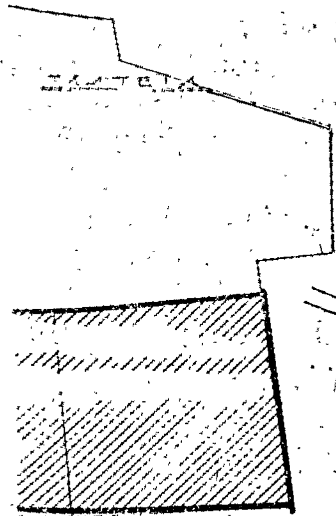

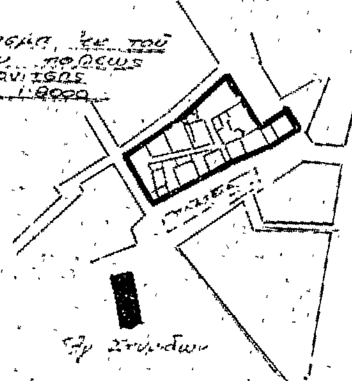

ΑΝΑΚΟΙΝΩΣΕΙΣ

(10)

Περὶ εἰδοποιήσεως τῆς γενομένης συμπληρωματικῆς παρακαταθέσεως ἀποζημιώσεως ρυμοτομουμένου τμήματος οἰκοπέδου, τῆς διασταυρώσεως τῶν ὁδῶν Κρήτης καὶ Πέτρου Συνδίκα, στὴ Θεσσαλονίκη.

Διὰ τῆς ὑπ' ἀριθ. 1037/1949 πράξεως τακτοποιήσεως τοῦ Π.Γ. Θεσσαλονίκης, κυρωθείσης διὰ τῆς ὑπ' ἀριθ. 73/1950 ἀποφάσεως τοῦ Νομάρχου Θεσσαλονίκης, ἀπηλλοτριώθησαν λόγῳ ρυμοτομίας πρὸς διάνοιξιν τῆς ὁδοῦ Πέτρου Συνδίκα μεταξὺ τῶν ἄλλων καὶ τμῆμα οἰκοπέδου ἐμφαινόμενον εἰς τὸ τοπογραφικὸν διάγραμμα τῆς οἰκείας πράξεως ὑπὸ στοιχεῖα (35—36—37—34—35) ἐμβαδοῦ 92,60 $μ^2$ καὶ διὰ τὸ ἥμισυ τούτου ἤτοι 46,30 $μ^2$, δυνάμει δὲ τῆς ὑπ' ἀριθ. 508/1979 ἀποφάσεως ἀναπροσαρμογῆς τοῦ Πολυμελοῦς Πρωτοδικείου Θεσσαλονίκης καθωρίσθη ἡ τιμὴ μονάδος ἀποζημιώσεως τοῦ εἰρημένου οἰκοπεδικοῦ τμήματος δραχμὰς 8.500 κατὰ $μ^2$.

Ὑπὸ τῶν α) Ἰωάννου ἢ Ἰακώβου Χαρ. Κοντοπούλου καὶ β) Εὐστρατίου Σπύρου Λεμονίδου, κατετέθησαν διὰ τοῦ ὑπ' ἀριθ. 253818/16.4.79 γραμματίου συστάσεως παρακαταθήκης εἰς τὸ Τ. Π. Δ. Θεσσαλονίκης τὰ ἀναλογοῦντα εἰς τοὺς εἰρημένους καταθέτας ποσὰ 17.918 καὶ 15.921 ἤτοι σύνολον 33.839 ὑποχρέων τῆς ἀνωτέρω ἐκτάσεως 46,30 $μ^2$ οἰκοπέδου καὶ ὑπὲρ τῆς Ζωῆς χήρας Γ. Γεωργάτσου κλπ. ἢ τῶν κατὰ νόμον ἀναγνωρισθησομένων δικαιούχων καὶ δὴ τὸ ὑπόλοιπον ἀναλογοῦν ποσόν, μετὰ τὴν γενομένην προηγουμένως ὑπὸ τῆς Σοφίας συζ. Ἠλία Κύρου ἐργολάβου οἰκοδομῶν, κατάθεσιν ἐπ' ὀνόματι τῆς Ζωῆς χήρας Γ. Γεωργάτσου κλπ. καὶ διὰ λογαριασμὸν τῶν ἀνωτέρω καταθετῶν διὰ τοῦ ὑπ' ἀριθ. 216848/17.11.1976 γραμματίου συστάσεως παρακαταθήκης εἰς τὸ Τ.Π.Δ. Θεσσαλονίκης συμφώνως τῆς ὑπ' ἀριθ. 1197/1974 ἀποφάσεως τοῦ Πολυμελοῦς Πρωτοδικείου Θεσσαλονίκης.

Τὸ ὡς ἄνω γραμμάτιον κατετέθη νομίμως παρὰ τῷ Συμβολαιογράφῳ Θεσσαλονίκης Δημητρίου Συνάπαλου, συνταγείσης τῆς ὑπ' ἀριθ. 19673/1979 πράξεως, ἧς καὶ νομίμως ἐπεδόθη εἰς ἐνδιαφερομένους, συνταγέντων τῶν σχετικῶν ἀποδεικτικῶν ὑπὸ τοῦ δικαστικοῦ ἐπιμελητοῦ.

Συμφώνως τῷ νόμῳ γίνεται ἡ παροῦσα εἰδοποίησις δημοσιευομένη εἰς τὴν Ἐφημερίδα τῆς Κυβερνήσεως διὰ τὰ νόμιμα ἀποτελέσματα.

Ἐν Θεσσαλονίκῃ τῇ 17 Ἀπριλίου 1979
Ὁ Πληρεξούσιος Δικηγόρος
ΣΤΥΛΙΑΝΟΣ ΚΩΤΣΙΛΑΡΙΔΗΣ

(Ἀριθ. τριπλ. 30070/79 τοῦ ΙΒ' Δημ. Ταμ. Ἀθ./27.4.79)

ΑΠΟ ΤΟ ΕΘΝΙΚΟ ΤΥΠΟΓΡΑΦΕΙΟ